voorgevel - noord

rechter gevel - west

achtergevel - zuid

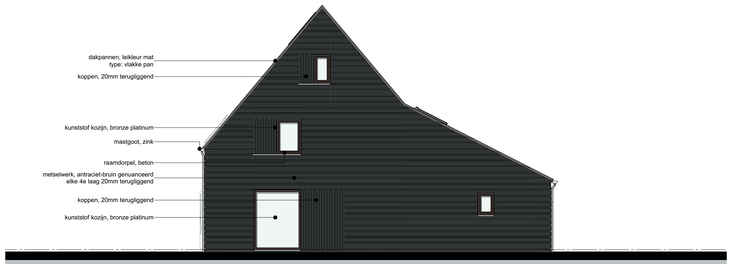

linker gevel - oost

begane grond

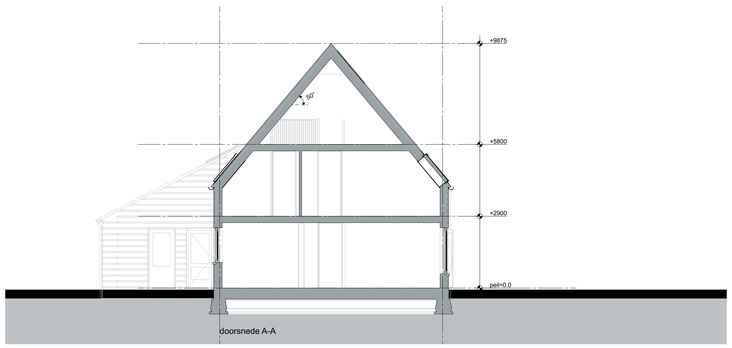

doorsnede A-A

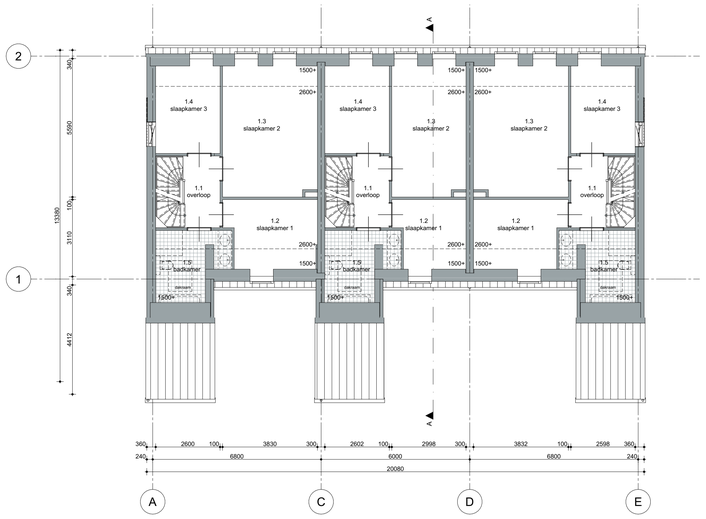

eerste verdieping

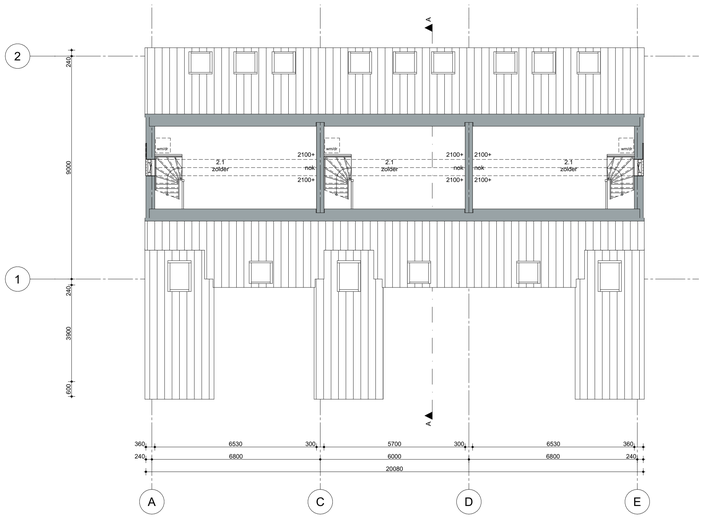

tweede verdieping

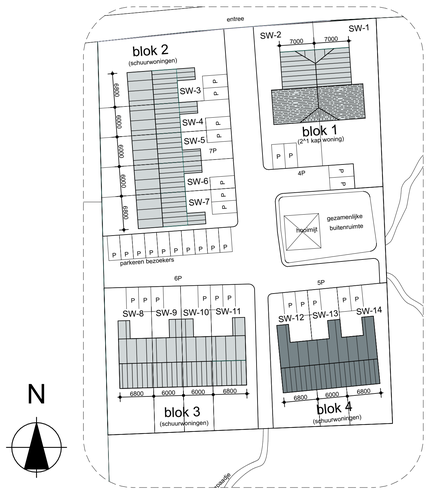

project 31 woningen te Hoogeveen				bureau CK ontwerp + bouwkunde
werknr. 479			**opdrachtgever:** Krol Bouw B.V. Gildenweg 8 8061 RP Hasselt	Meterkorstdstraat 7 8043 RX Zwolle t: 06 11 00 46 46 www.bureauck.nl info@bureauck.nl
datum: 17-10-2025	**formaat:** 1040x841	**schaal:** 1:100	**fase:** Voorlopig Ontwerp	
onderwerp BLOK 4 - plattegronden, gevels en doorsneden				**bladnummer:** 479_VO-04